


Rääpyslampi

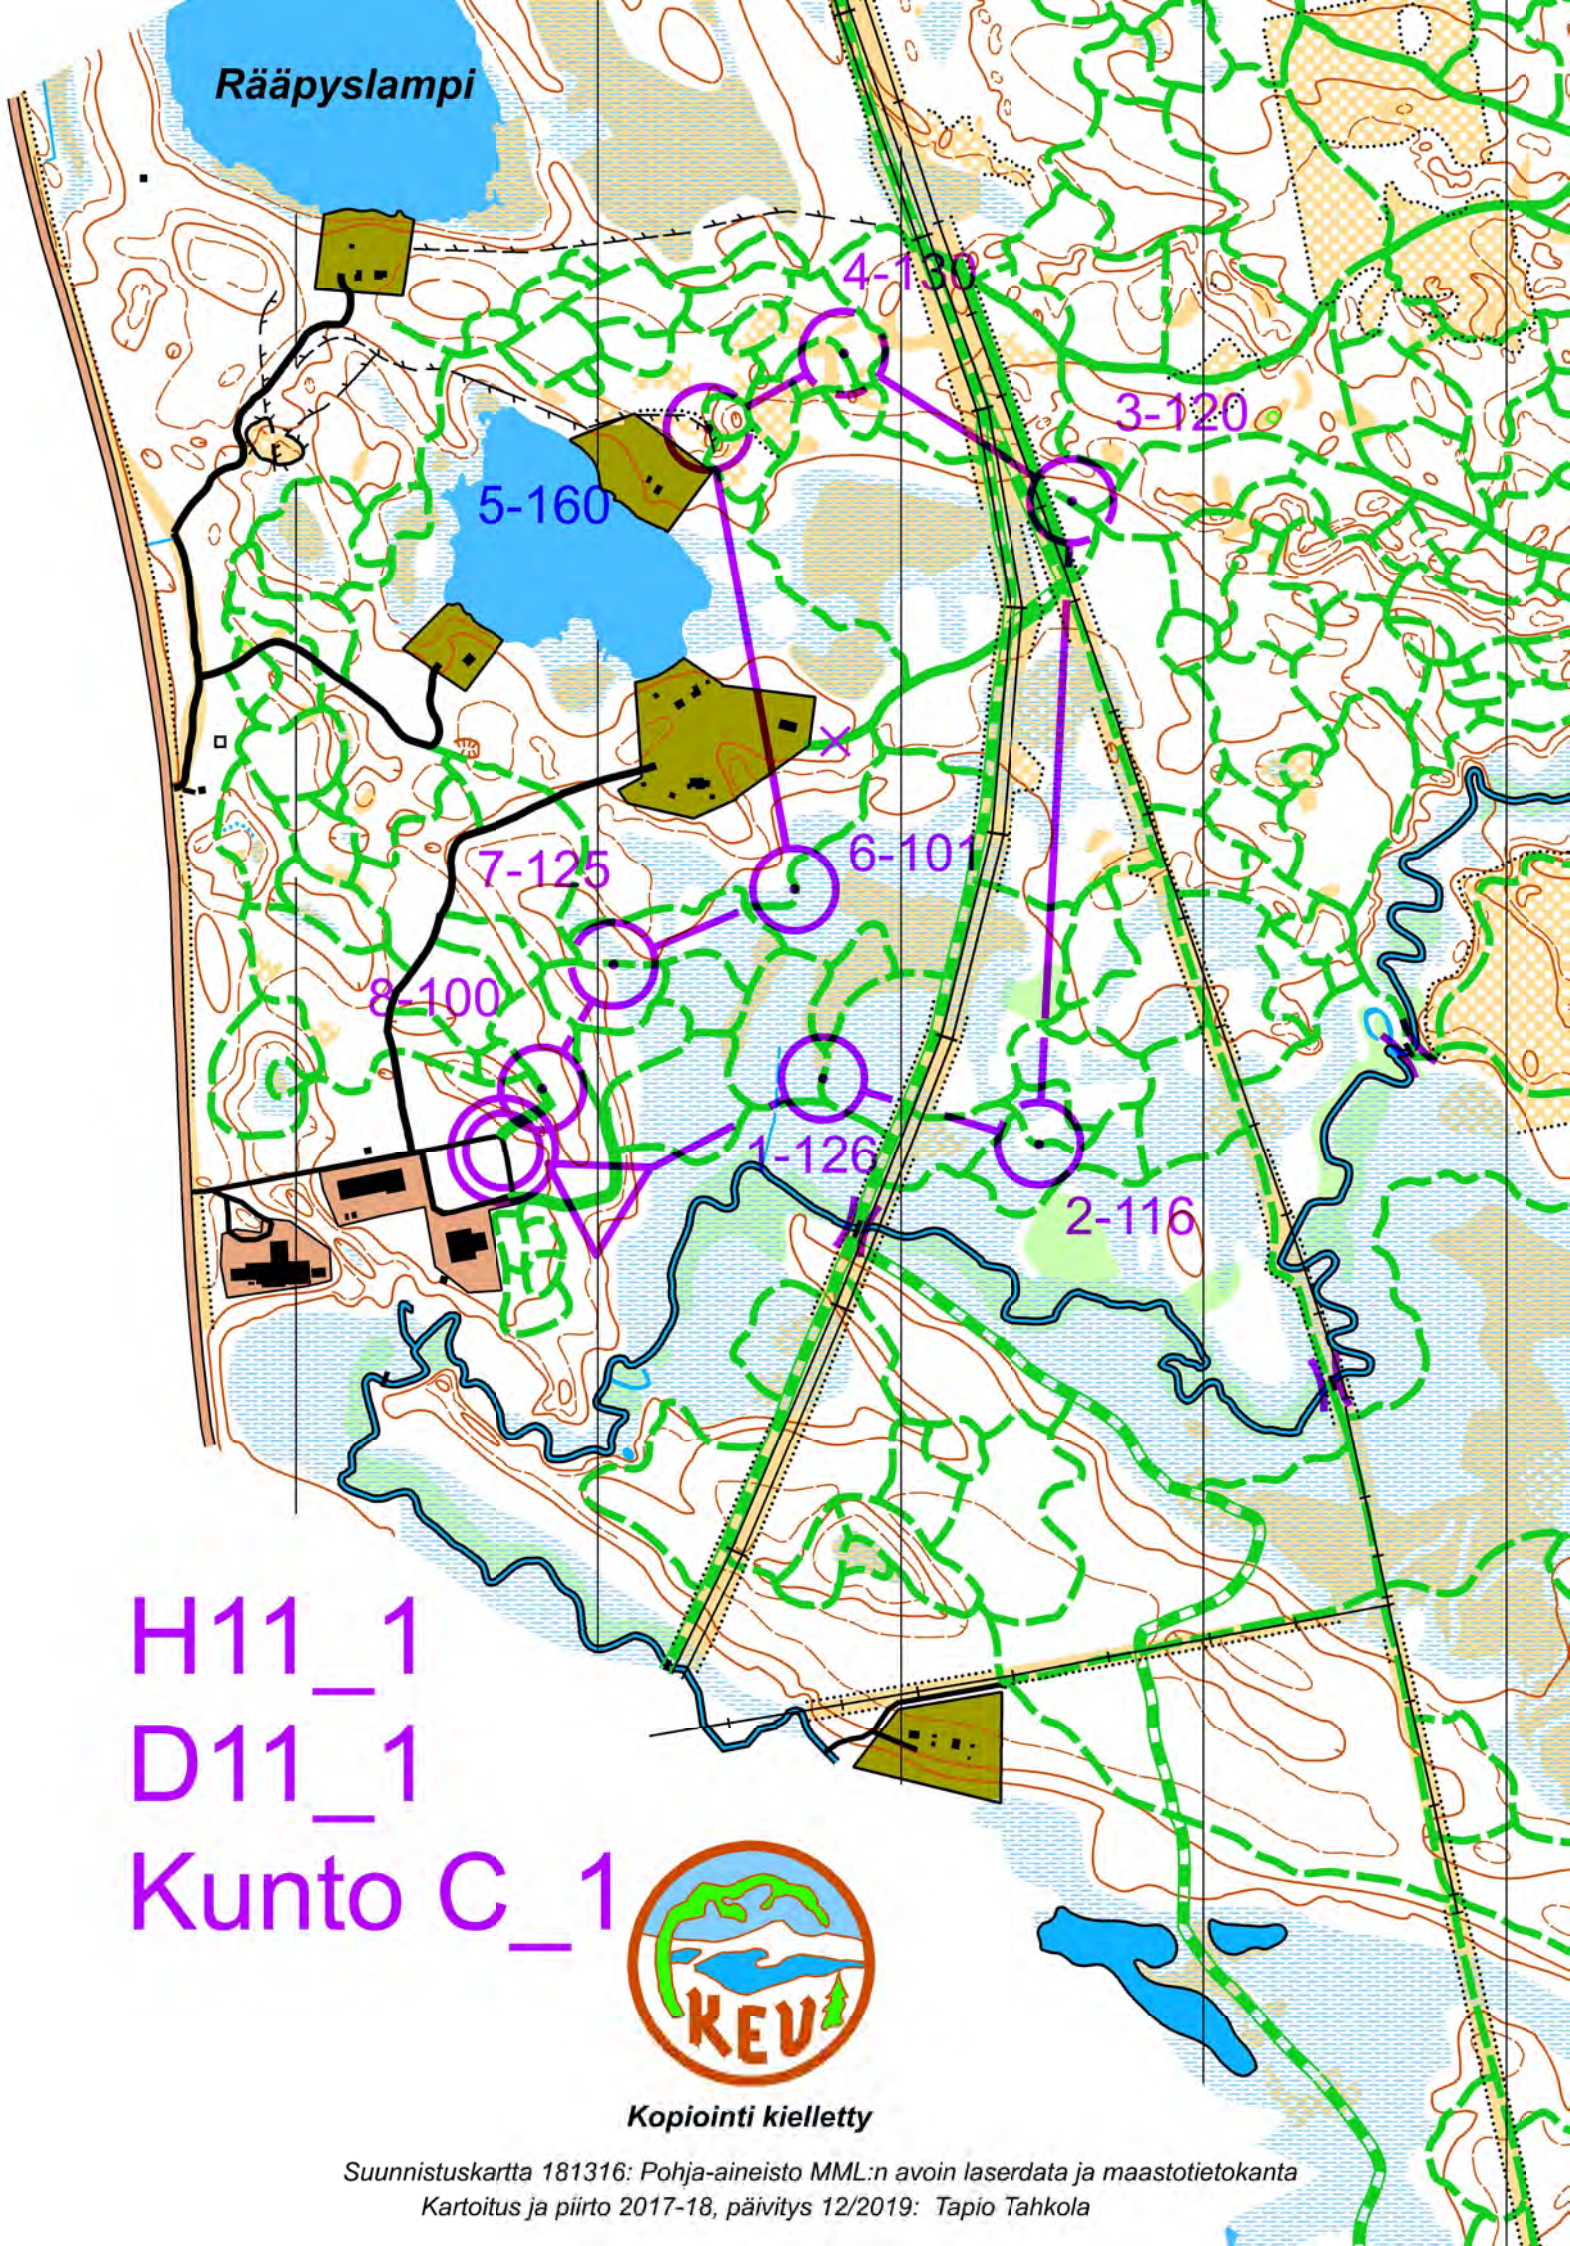

H11_1

D11_1

Kunto C_1



Kopiointi kielletty